


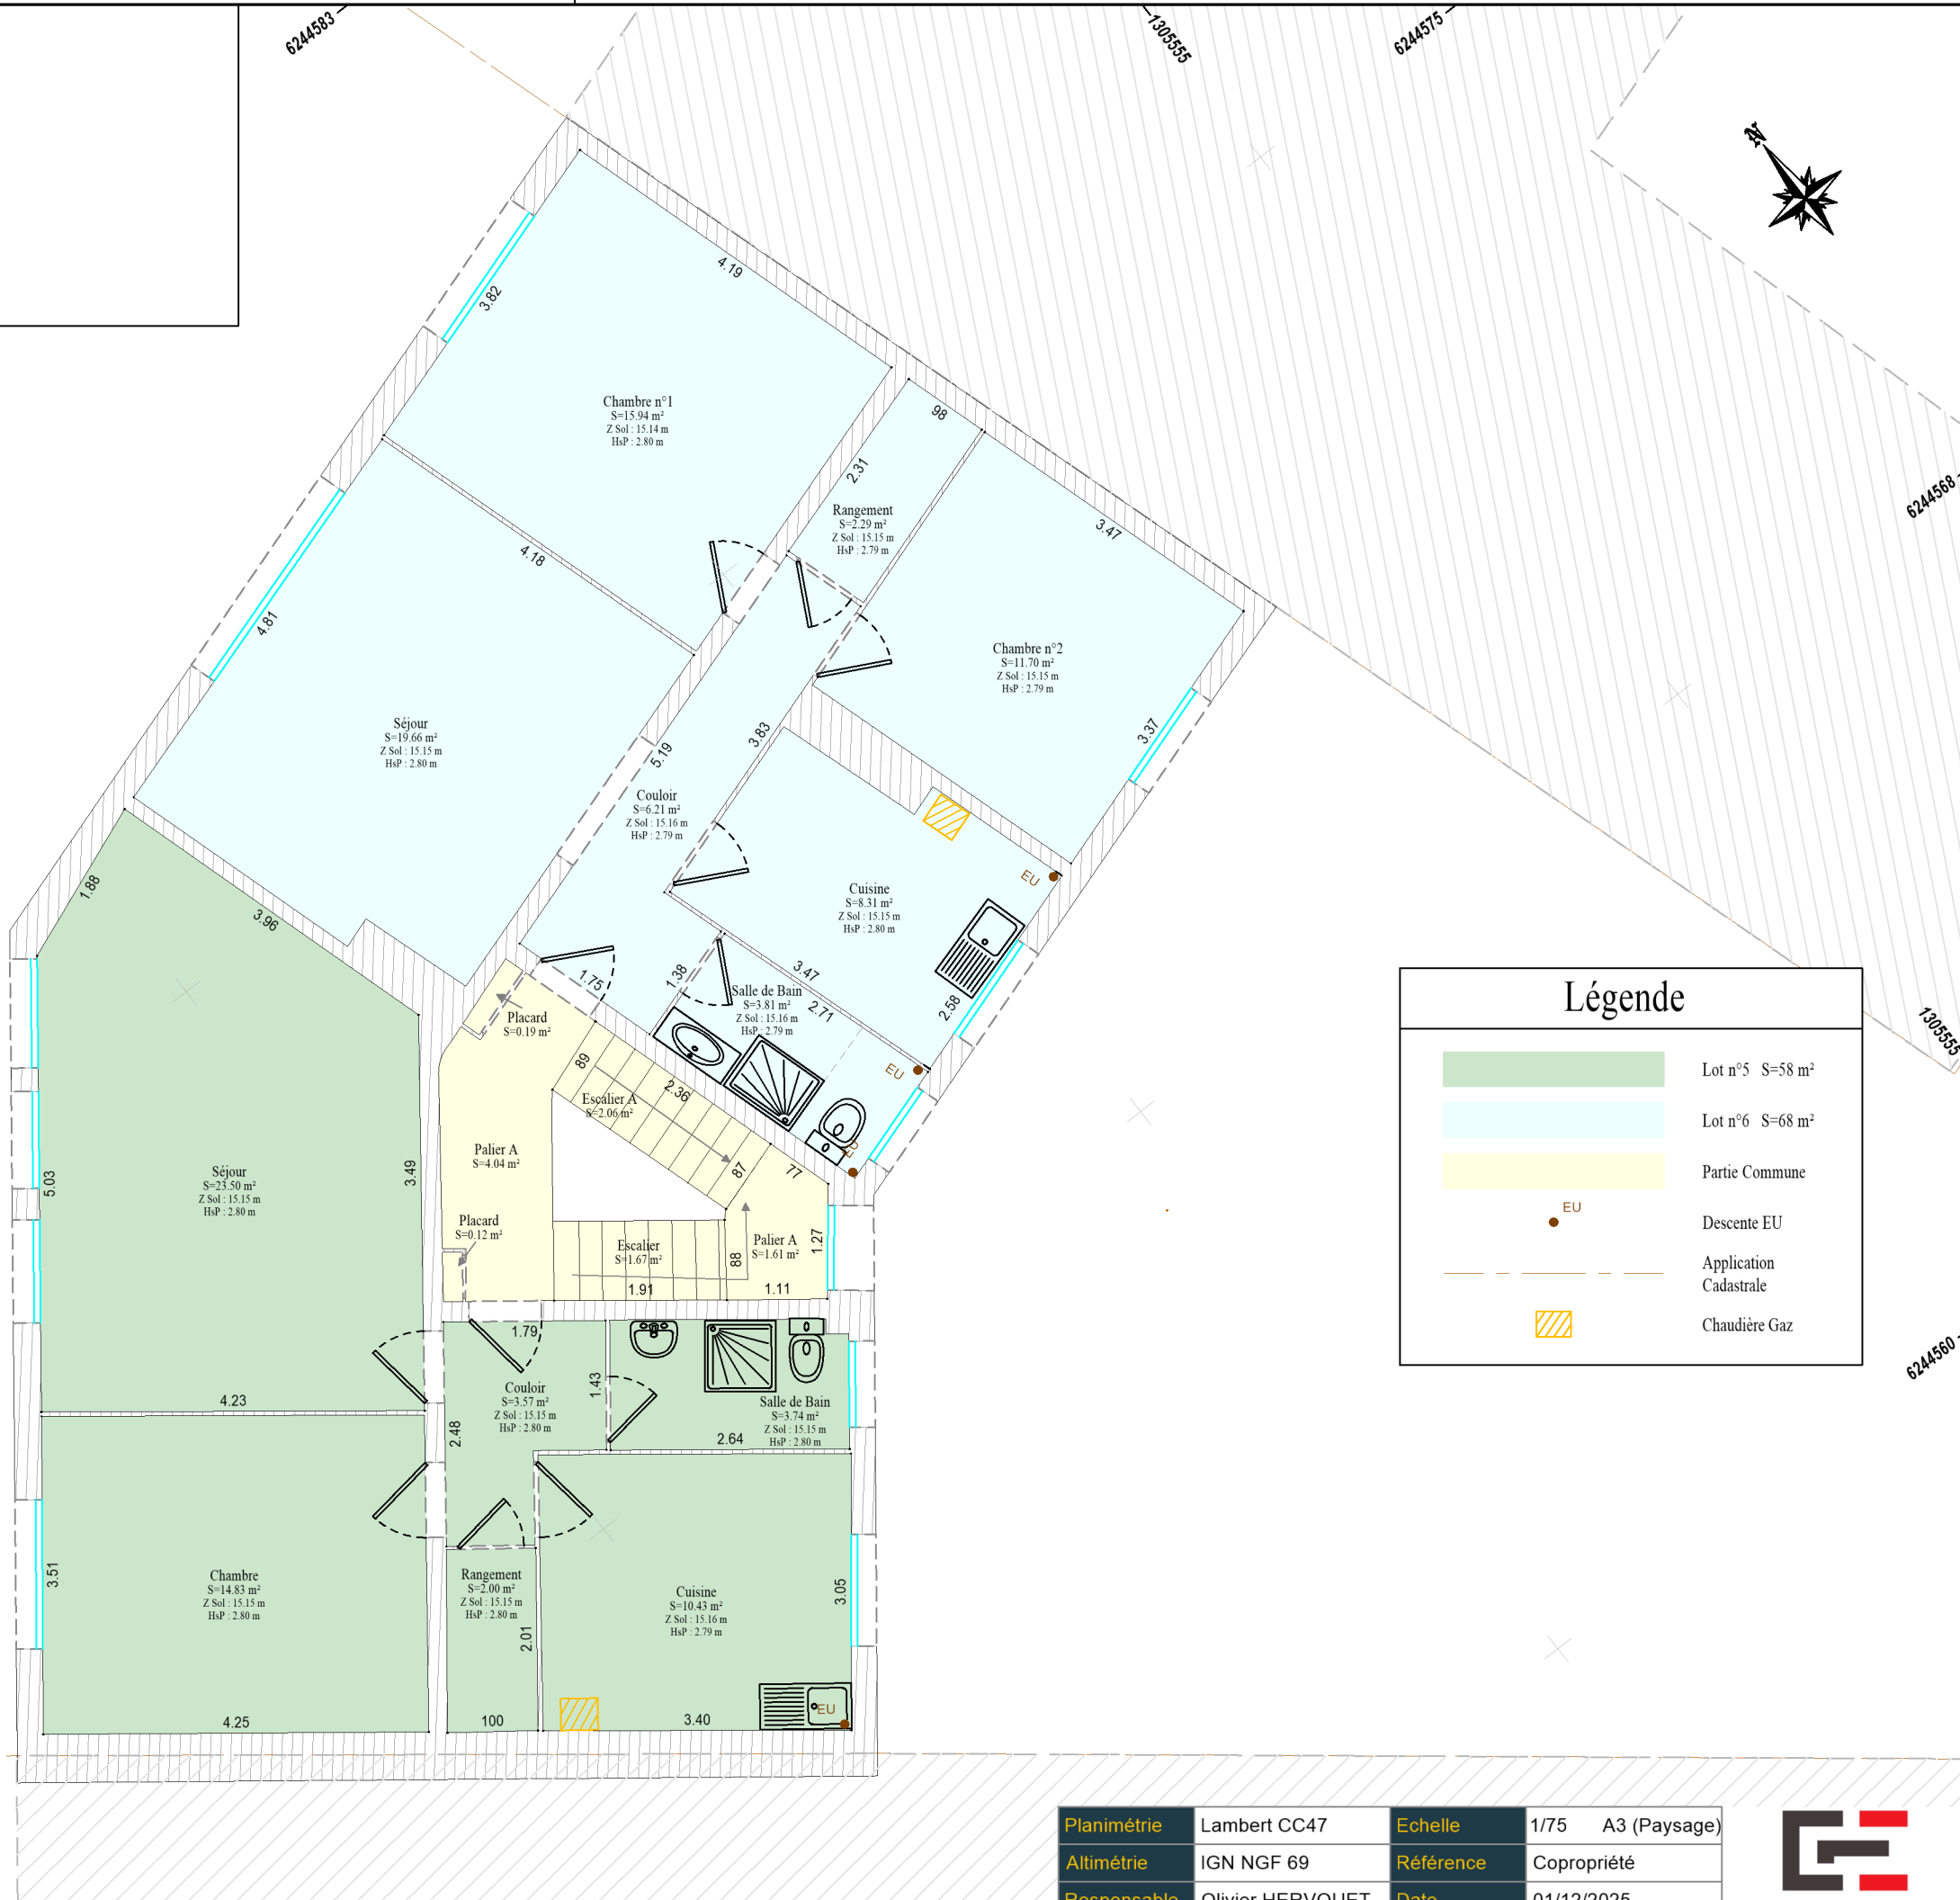

Légende

Lot n°5 S=58 m²

Lot n°6 S=68 m²

Partie Commune

EU

Descente EU

Application
Cadastrale

Chaudière Gaz

GEOCEA

GÉOMÈTRE-EXPERT

Olivier HERVOUET

Géomètre-Expert

12, rue Perthuis Breton

85360 LA TRANCHE SUR MER

Tél : 02.51.46.00.12

e-mail : contact@geocsa.fr

www.geocsa.fr



Planimétrie	Lambert CC47	Echelle	1/75 A3 (Paysage)
Altimétrie	IGN NGF 69	Référence	Copropriété
Responsable	Olivier HERVOUET	Date	01/12/2025
Dessinateur	Valentin HERVÉ	Dossier	C25006

GÉOMÈTRE-EXPERT

GARANT D'UN CADRE DE VIE DURABLE