

Maître d'ouvrage

Commune de Luçon
1 Rue de l'Hôtel de Ville
85400 LUÇON



PLACE DE STE URSULE
Avant Projet Sommaine

Département de la Vendée

Commune de Luçon

Adresse : Place de Ste Ursule

Propriété de LA COMMUNE


Géomètre-Expert



Olivier HERVOUET
Géomètre-Expert



12 Rue du Perthuis Breton
85360 LA TRANCHE-SUR-MER
Tél. 02 51 46 00 12
Courriel: contact@geoccea.fr
Site internet: www.geoccea.fr

Indice	Modifications	Date
a	Projet n°1	07/11/2024
b	Translation des conteneurs plus au sud	03/02/2025
Planimétrie	Lambert CC47	Vérifié par Olivier HERVOUET
Altimétrie	IGN NGF 69	Cadastre AO n°n°259-DP
Responsable	Olivier HERVOUET	Echelle 1/200
Dessiné par	Olivier HERVOUET	Dossier T24063placesaintursule

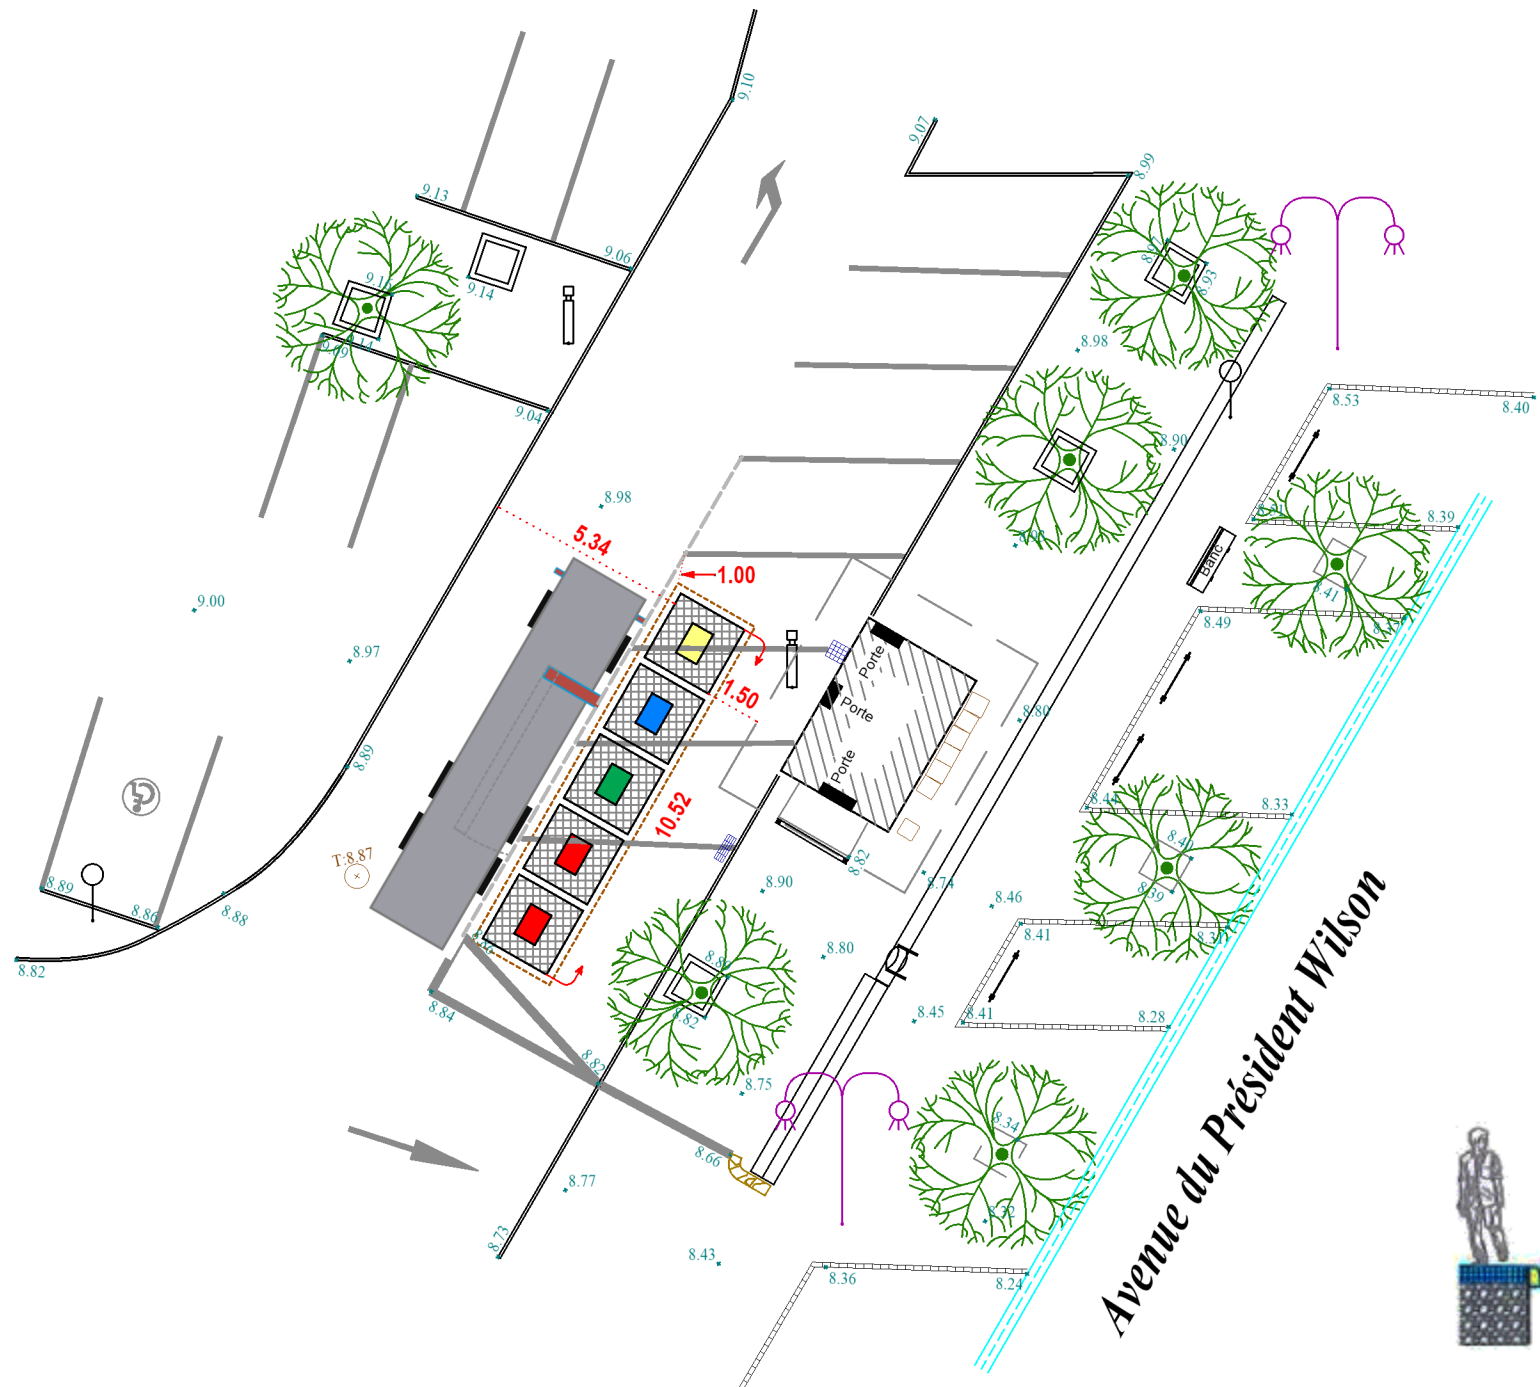

Nota:
Schéma de prescriptions techniques pour des conteneurs enterrés

Mire de contrôle de l'échelle du plan : 0 5 10m

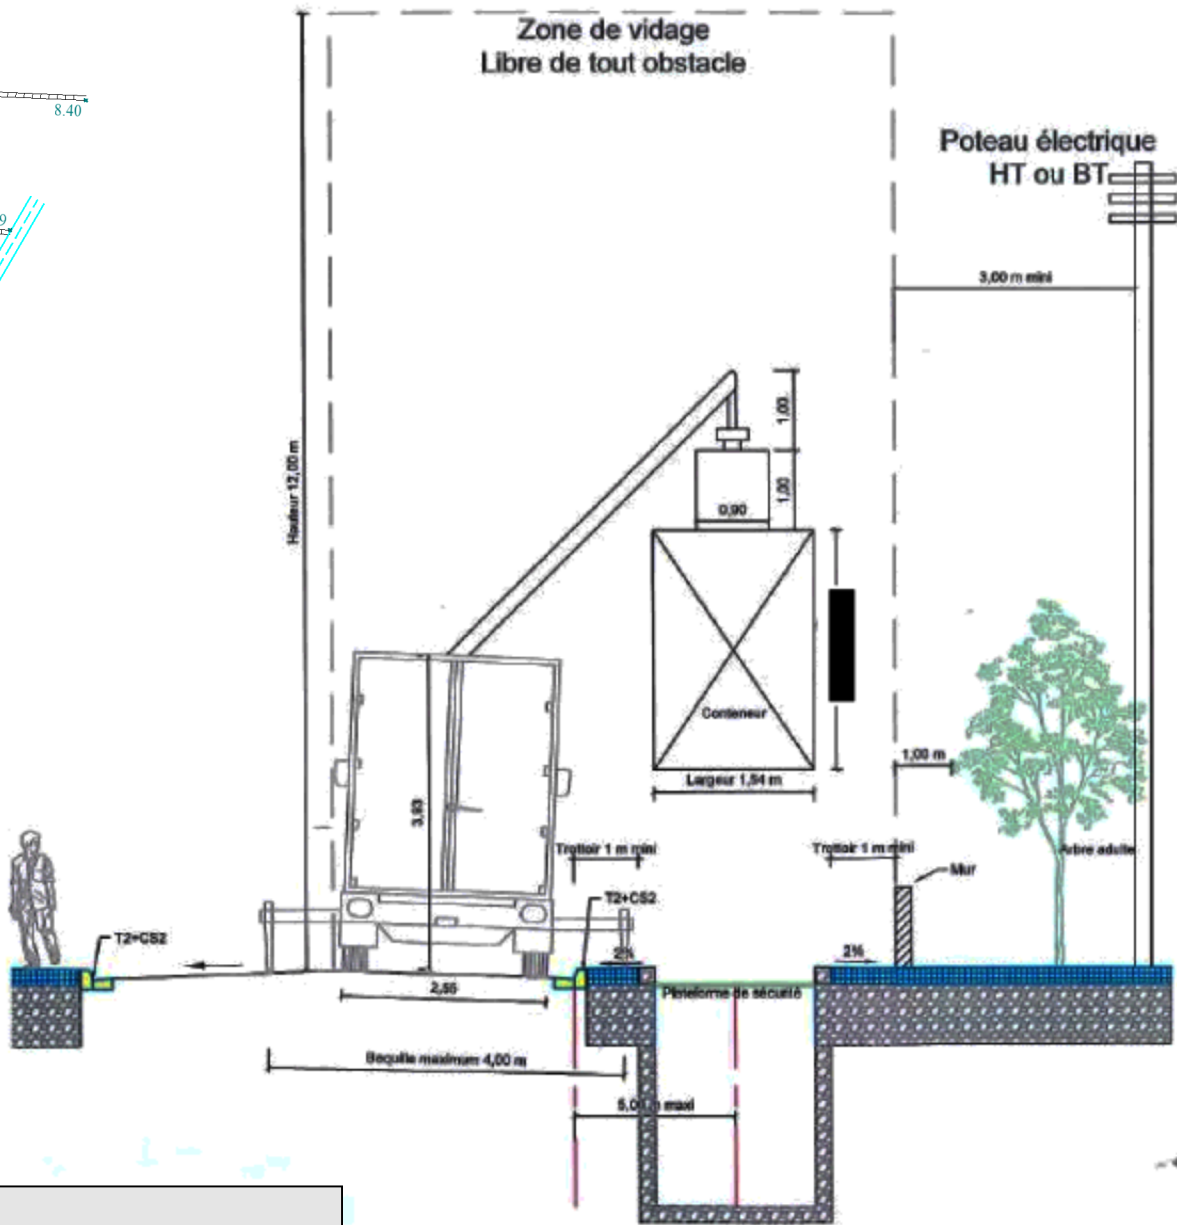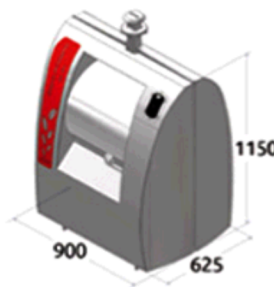

Légende Topo

	Plaques Béton		Flèche de direction
	Banc		Bordurette
	Calle roues		Point de Nivellement
	Limite Béton		Panneau Signalisation
	Assainissement EU		Débord de toit
	Marches		Zone de terrassement
	Mur en Pierre		Ordures ménagères
	Assainissement EP		Verre
	Panneau Mobilier Urbain		Papier
	Avaloir EP		Plastique
	Plaque circulaire UN		Cotation

Le système des conteneurs enterrés

Borne d'introduction :
2 modèles disponibles

Plate-forme piétonnière
arasante ou débordante,
plusieurs finitions
disponibles

Conteneur

Préforme béton

Plate-forme de sécurité

